STUDIUM UWARUNKOWAŃ I KIERUNKÓW ZAGOSPODAROWANIA PRZESTRZENNEGO MIASTA I GMINY BARANÓW SANDOMIERSKI

KIERUNKI ZAGOSPODAROWANIA PRZESTRZENNEGO

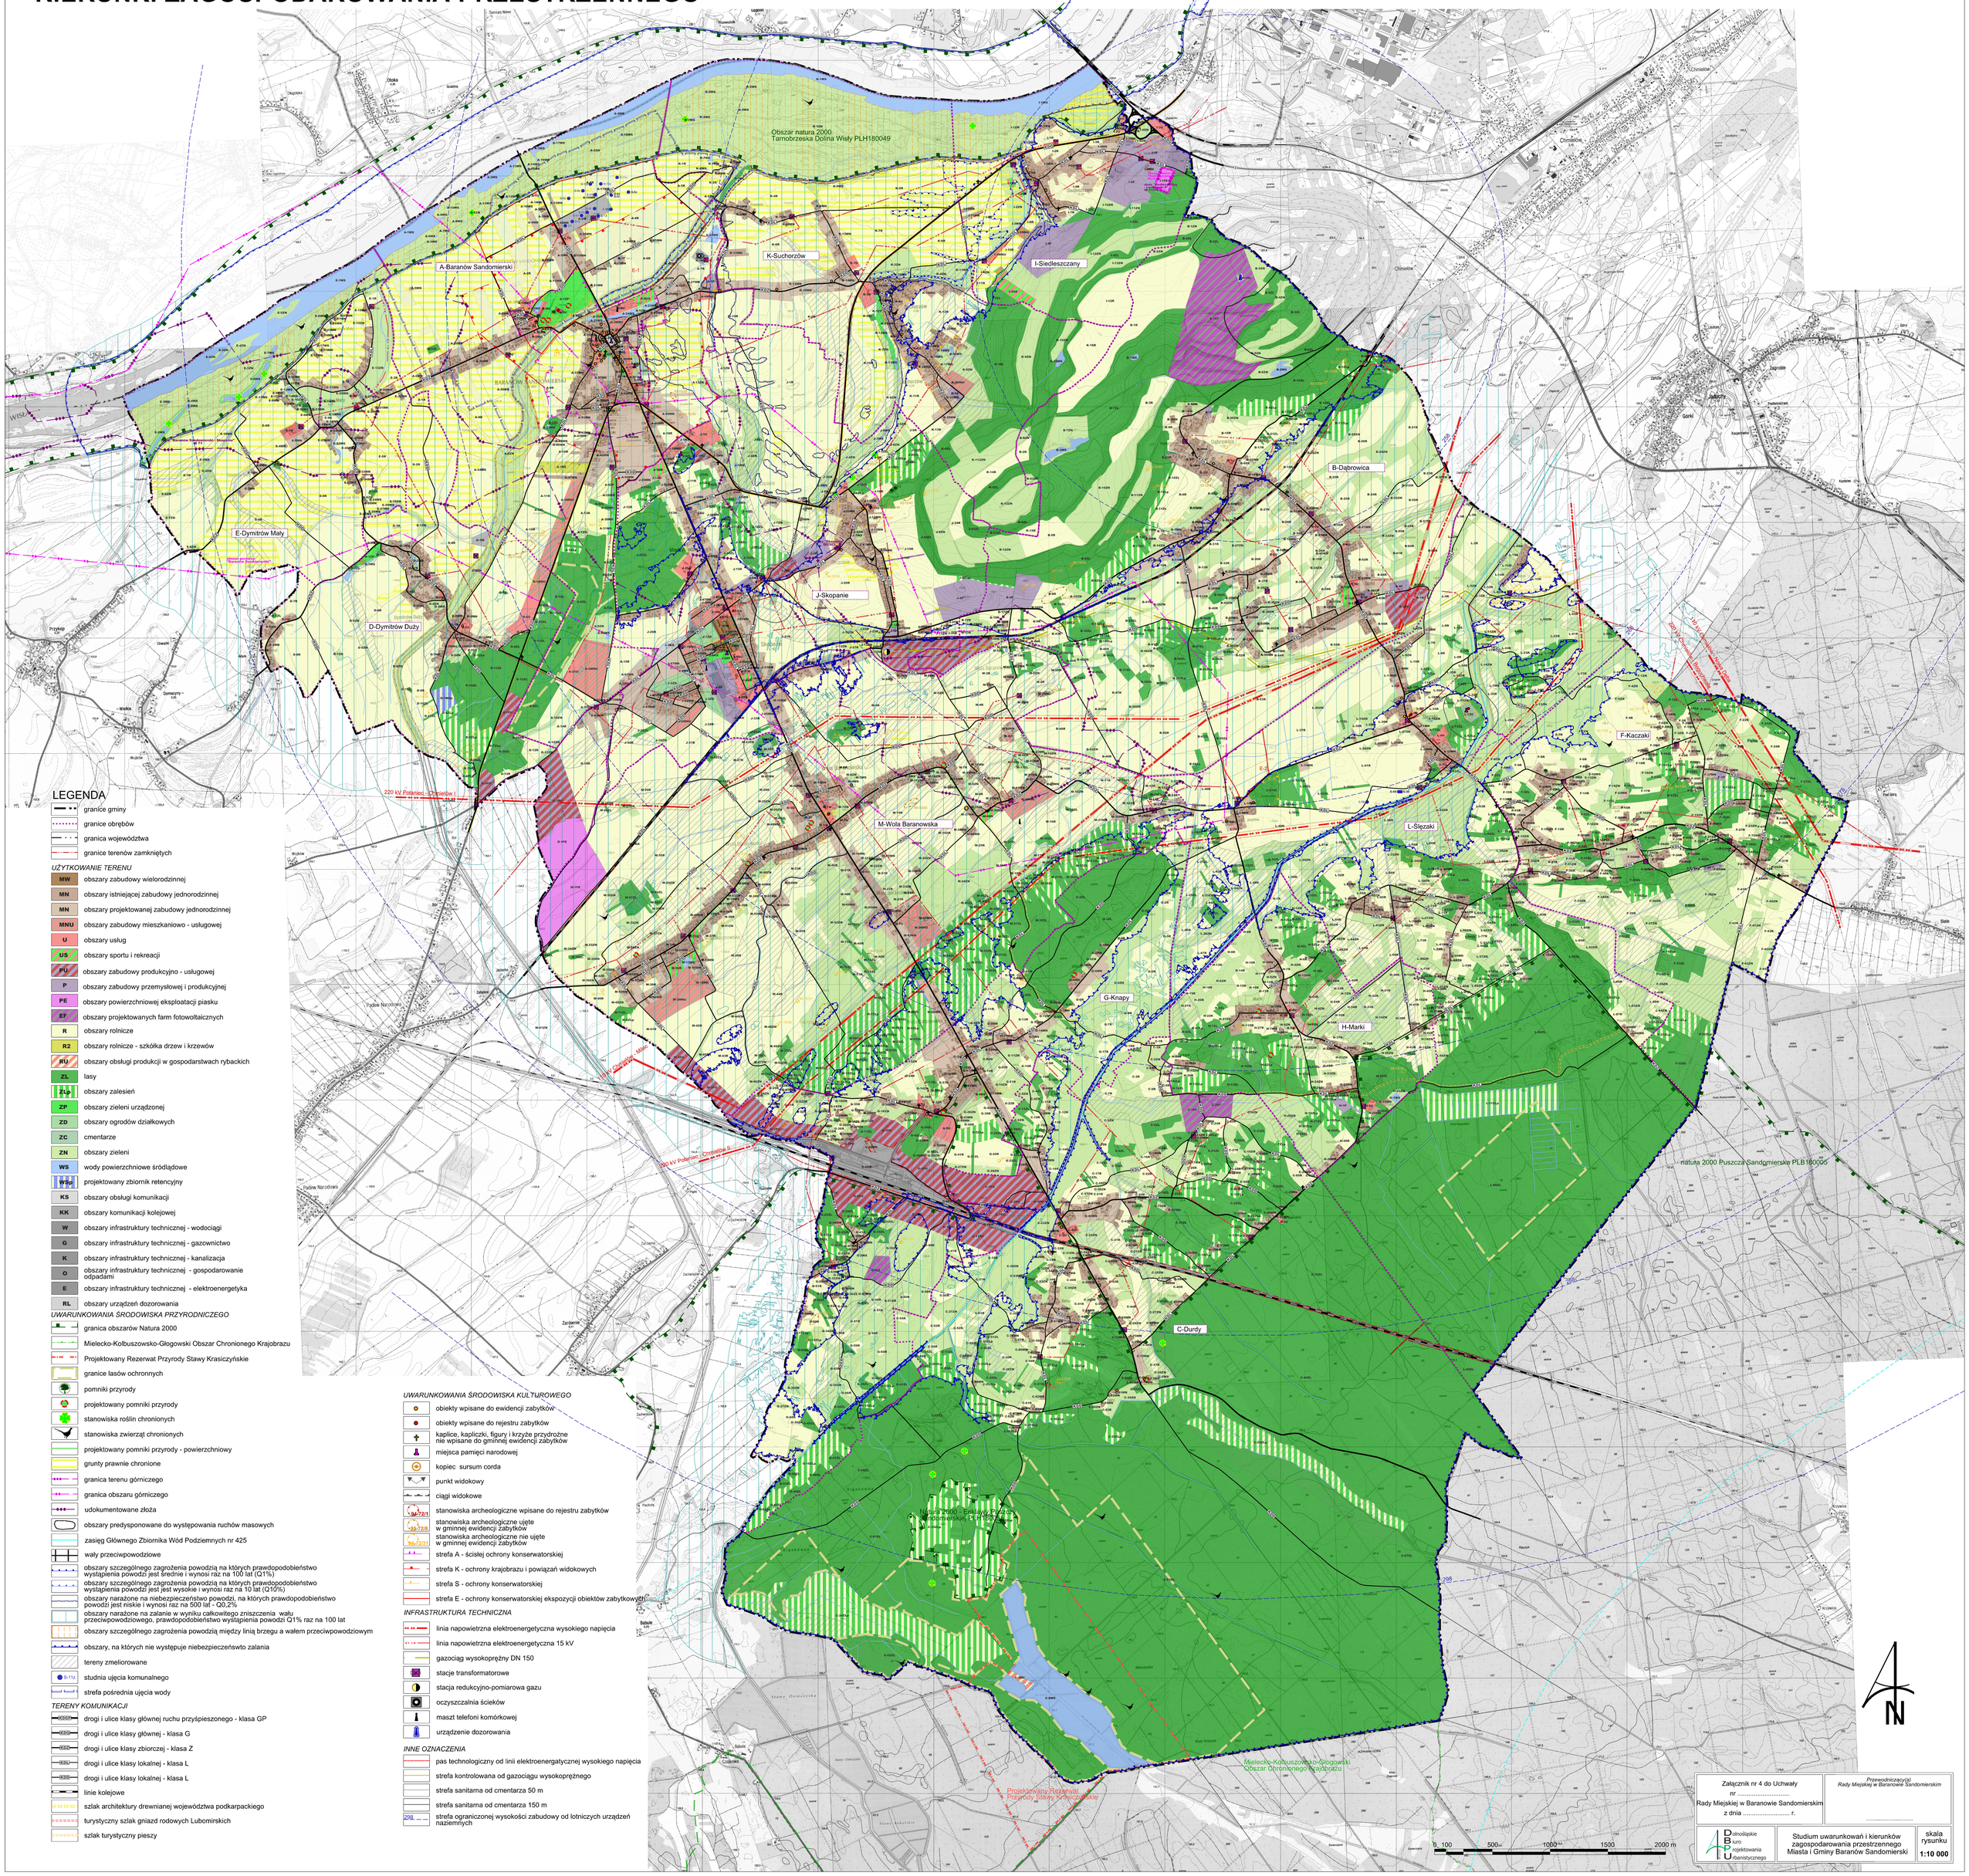

Załącznik nr 4 do Uchwały
nr .....
Rady Miejskiej w Baranowie Sandomierskim
z dnia ..... r.

Przewodniczący(a)
Rady Miejskiej w Baranowie Sandomierskim
.....

Dolnośląskie Biuro Projektowania Urbanistycznego

Studium uwarunkowań i kierunków zagospodarowania przestrzennego Miasta i Gminy Baranów Sandomierski

skala rysunku
1:10 000